


Ansicht

Längsschnitt

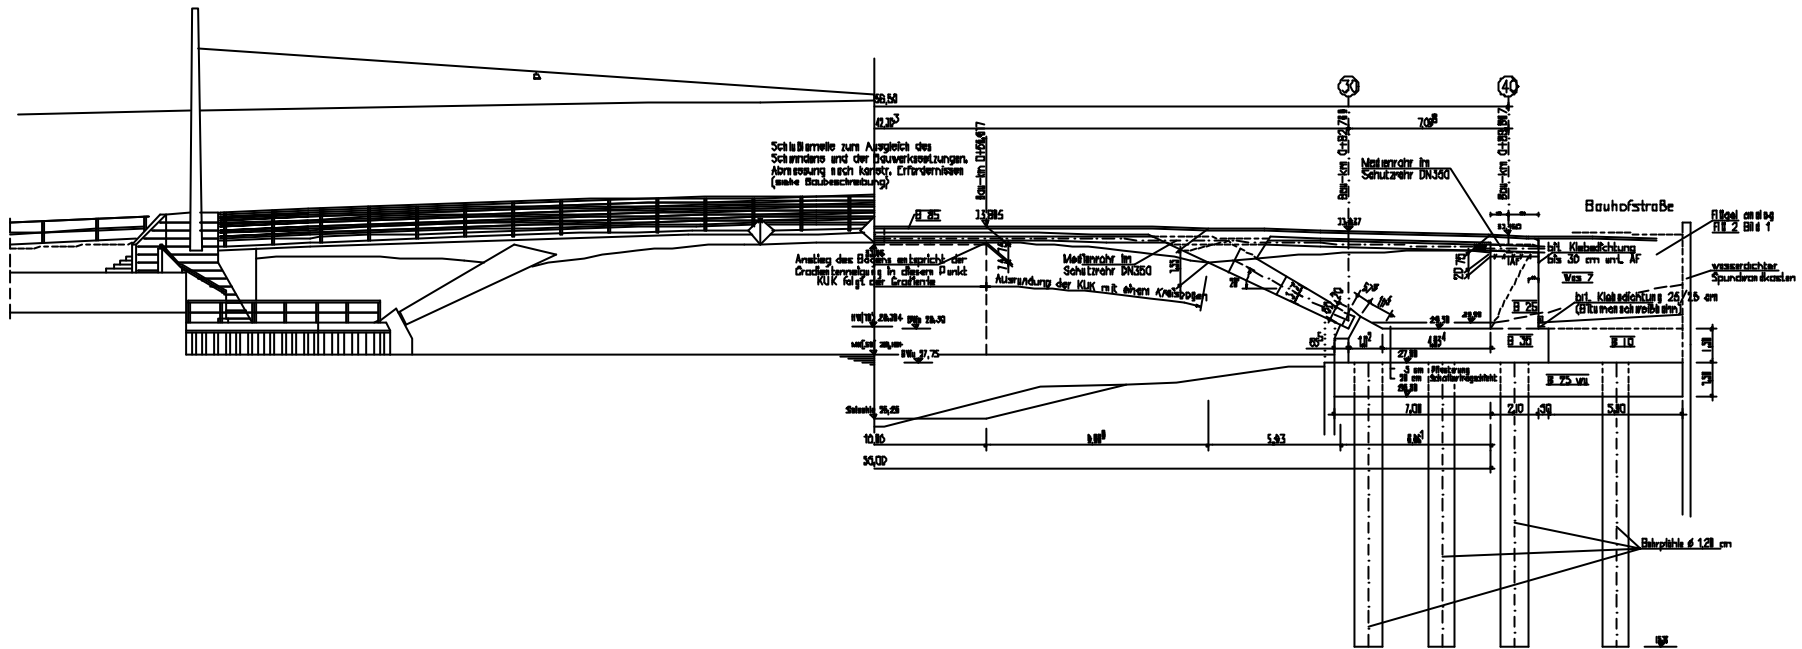

Regelquerschnitt

Faltbohrerbau
(n. ZTV-BEL-81)
4,0 cm Außenphalldickschicht
4,0 cm Außenphalldschuttschicht
0,5 cm einlagige Bitumenschreibschicht
Verfestigung

